

DEPARTEMENT DE L'AIN

COMMUNE de  
**DOUVRES**

# PLAN LOCAL D'URBANISME

## PLAN DE ZONAGE


4

Echelle 1/5 000

Approuvé le 12 janvier 2009  
Modification simplifiée le 23 mars 2015  
Mise à jour le 12 juin 2015  
Modification simplifiée le ...

Agnès Dally-Martin - Etudes d'Urbanisme - Le Mollard - 01160 Saint Martin du Mont - Tél- 04.74.35.54.35  
Email : Adallymartin@aol.com

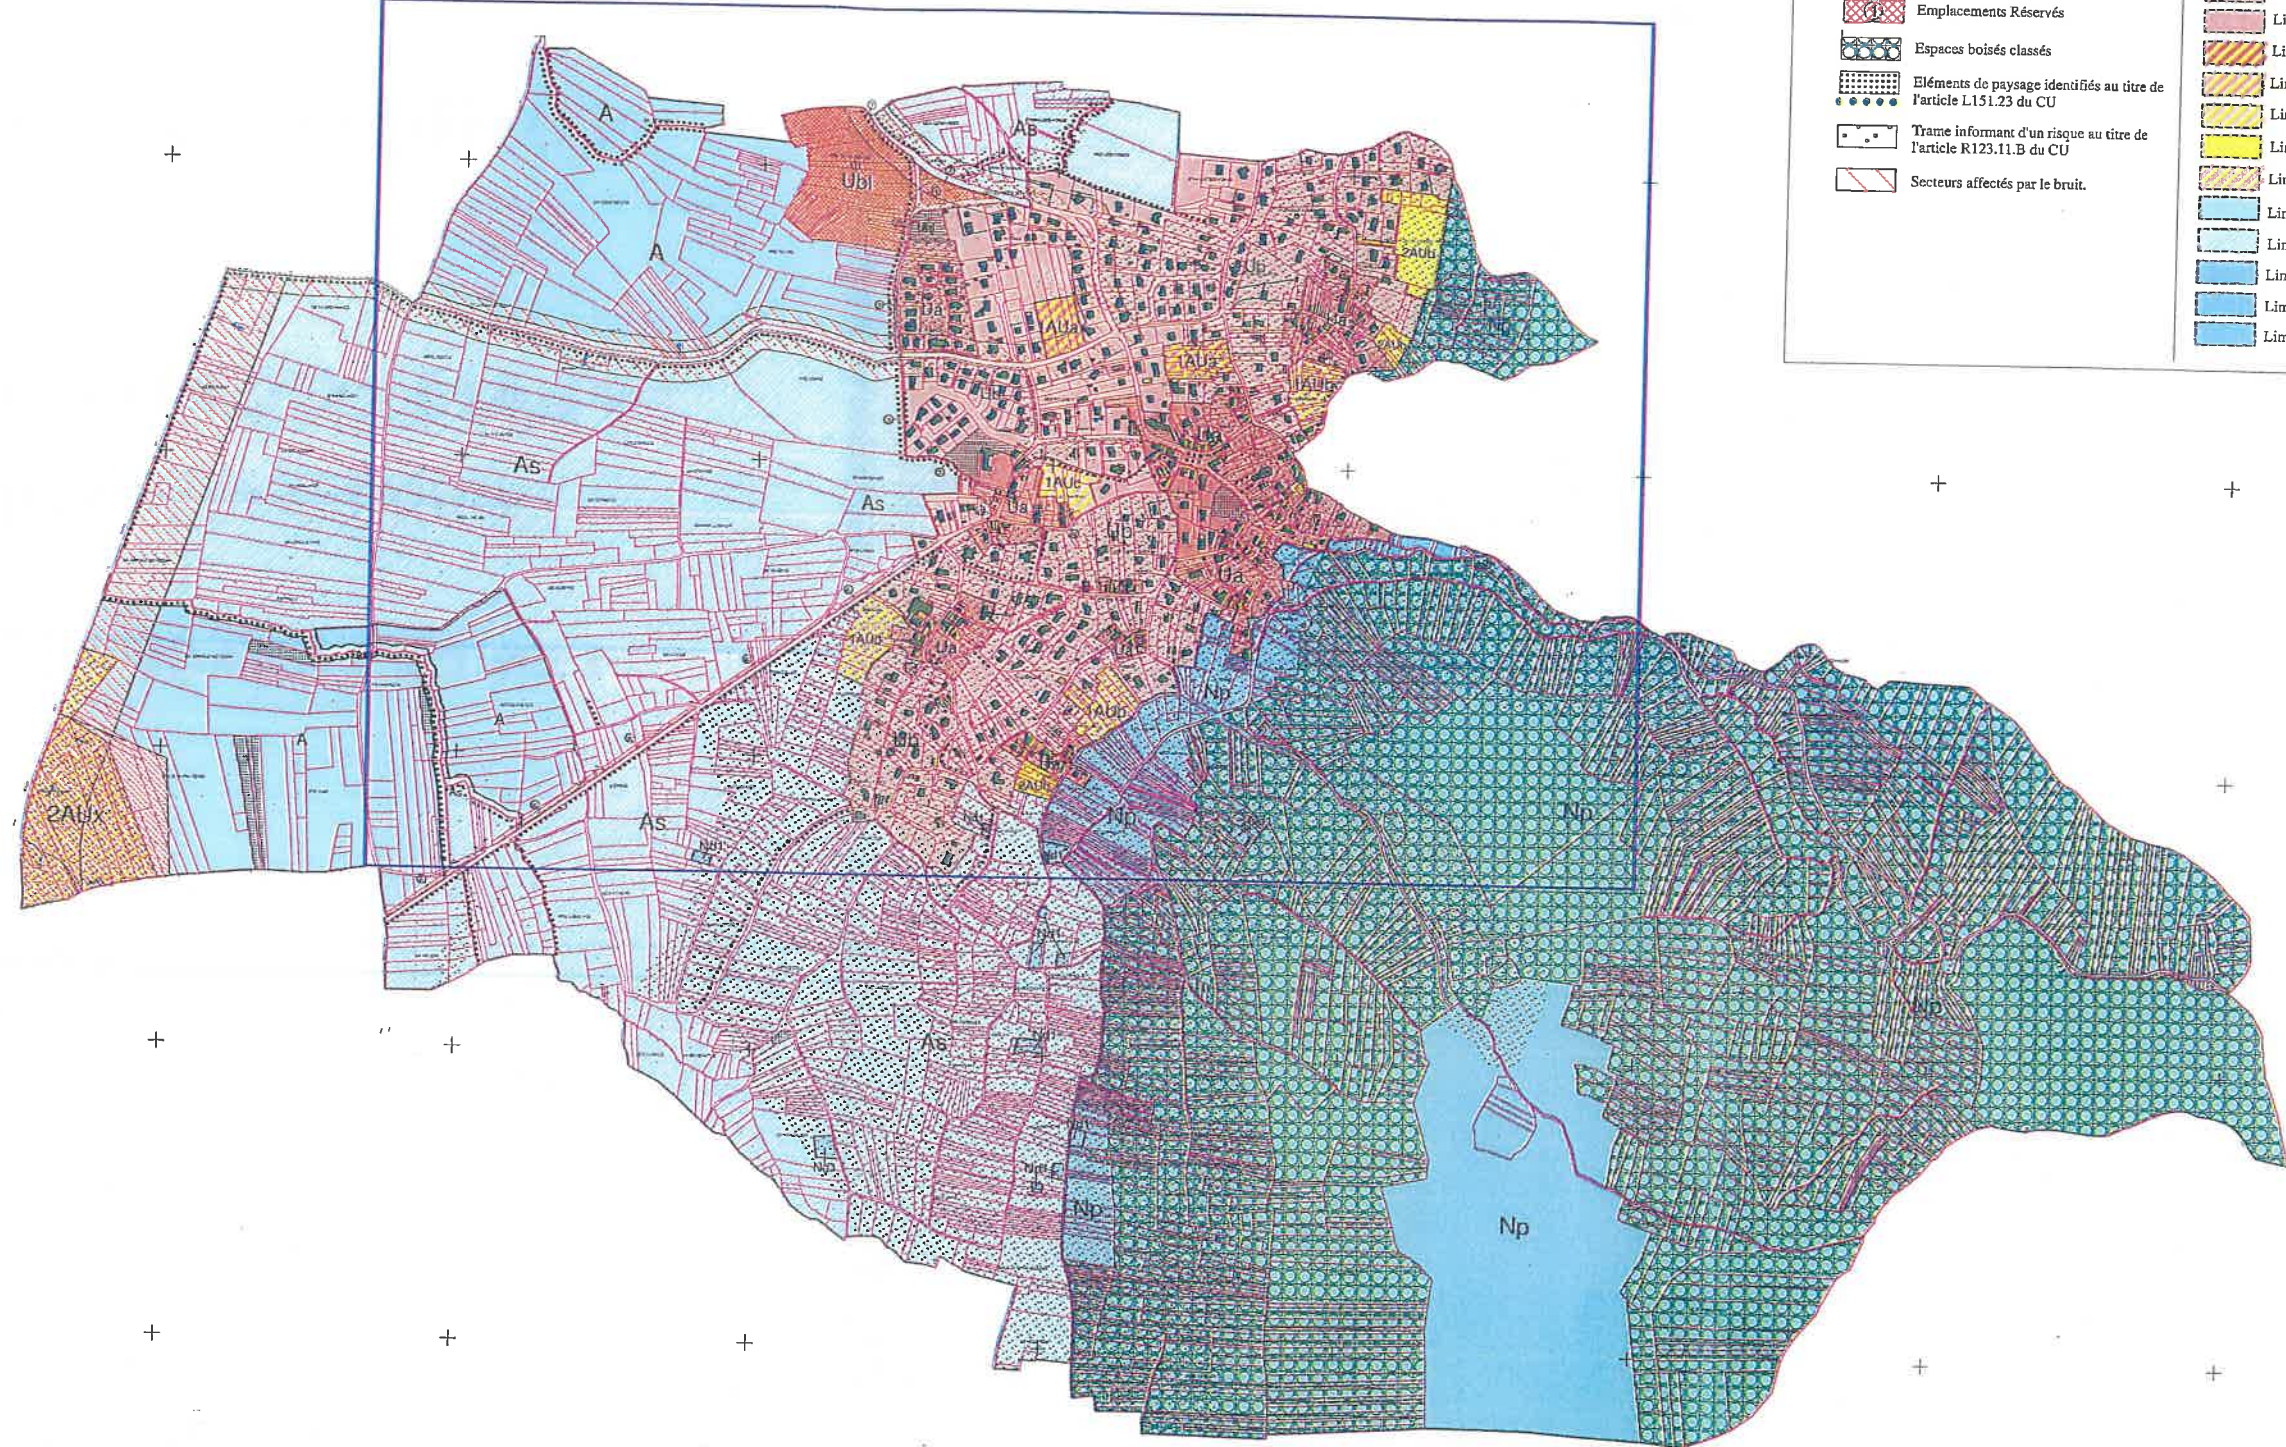
6545500 + +  
6545000 + +  
6544500 + +












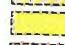






 
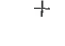
881500  
882000  
882500  
883000  
883500  
884000  
884500  
885000  
885500

 **GEOMETRES- EXPERTS**  
INGENIERIE DES V.R.D.  
149 Rue de la République  
BP 66 - 01302 BELLEY Cedex  
Tél 04.79.81.10.91 www.gsm-belley.com  
Email : geometres@gsm-belley.com

Agrandissement du BOURG : Echelle 1/2500



### LEGENDE

-  Emplacements Réservés
-  Espaces boisés classés
-  Eléments de paysage identifiés au titre de l'article L151.23 du CU
-  Trame informant d'un risque au titre de l'article R123.11.B du CU
-  Secteurs affectés par le bruit.
-  Limite de zone Ua
-  Limite de zone Ub
-  Limite de zone Ubl
-  Limite de zone 1AUa
-  Limite de zone 1AUb
-  Limite de zone 1AUc
-  Limite de zone 2AUb
-  Limite de zone 2AUx
-  Limite de zone A
-  Limite de zone As
-  Limite de zone Nd
-  Limite de zones Nd1
-  Limite de zones Np

**DEPARTEMENT DE L'AIN**

**COMMUNE de DOUVRES**

**PLAN LOCAL D'URBANISME**

**MODIFICATION SIMPLIFIEE n°2**

**PLAN DE ZONAGE Après la Modification**

Vu pour rester annexé à la délibération du 06/11/2018

Le Maire,

Christian LIMOUSIN



**PLU approuvé le 12 janvier 2009**

Modification simplifiée le 23 mars 2015

Mise à jour le 12 juin 2015

**Modification simplifiée le 6 novembre 2018**

